


**Agenzia del Territorio
CATASTO FABBRICATI
Ufficio Provinciale di
Brindisi**

Dichiarazione protocollo n. [redacted] del 17/07/2006	
Planimetria di u.i.u. in Comune di Fasano	
Viale Castelluccio civ. 28	
Identificativi Catastali:	Compilata da: Mandolla Raffaele
Sezione:	Isritto all'albo: Geometri
Foglio: 4 ¹	Prov. Brindisi N. 949
Particella: [redacted]	
Subalterno: 2	

Scheda n. 1 Scala 1:200

PIANO SEMINTERRATO

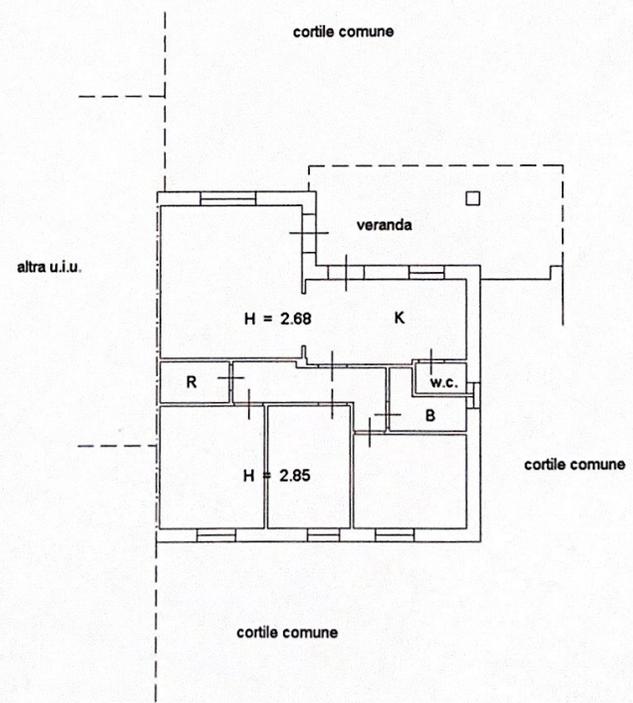

Catasto dei Fabbricati - Situazione al 09/04/2024 - Comune di FASANO(D508) - < Foglio - Particella - Subalterno
VIALE DEL CASTELLUCCIO (SELVA) n. 28 Piano S1

Ultima planimetria in atti

Data [redacted] n. [redacted] Richiedente [redacted]

Totale schede: 1 - Formato di acquisizione: A4(210x297) - Formato stampa richiesto: A4(210x297)

MODULARIO
P. - (reg. rend. - 487)



MINISTERO DELLE FINANZE
DIREZIONE GENERALE DEL CATASTO E DEI SERVIZI TECNICI ERARIALI

Mod. B (Nuovo Catasto Edilizio Urbano)

Lire
200

NUOVO CATASTO EDILIZIO URBANO

(A. DECRETI 120000 N. 410000 N. 2. 07)


Planimetria dell'immobile situato nel Comune di FASANO Via Castelluccio - Selva di Fasano

Ditta BOGGIA Antonio, n.o a Fasano il 20/2/35 C.F. [redacted] n.

Allegata alla dichiarazione presentata all'Ufficio Tecnico Erariale di BRINDISI

n. [redacted] n.a a Brindisi il 7/4/44 C.F. [redacted]

PIANTA PIANO TERRA H=3,00

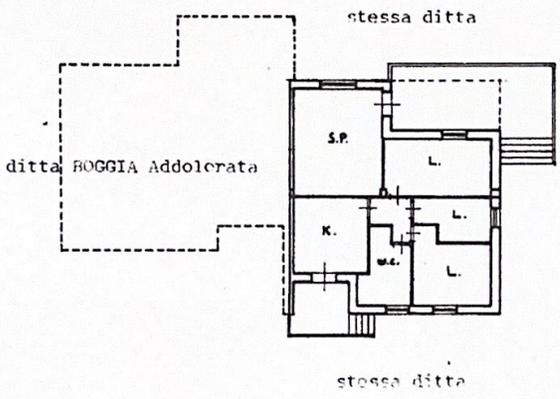

ORIENTAMENTO



SCALA DI R.P.C.C.



03088879

SPAZIO RISERVATO PER LE ANNOTAZIONI D'UFFICIO

DATA 02/09/88
PROT. N° [redacted]
I.U. Fog. P.11ab. sub.1

Compilata dal [redacted]
(Titolo, nome e cognome del tecnico)
Iscritto all'Albo dei [redacted] Ingegneri
della Provincia di BRINDISI
DATA [redacted]
Firma: [redacted]

Catasto dei Fabbricati - Situazione al [redacted] - Comune di FASANO(D508) - < Foglio [redacted] Particella [redacted] - Subalterno [redacted]
VIALE DEL CASTELLUCCIO (SELVA) n. 24 Piano T

Ultima planimetria in atti