


agenzia delle Entrate
CATASTO FABBRICATI
 Ufficio Provinciale di
 Brindisi

Dichiarazione protocollo n. _____ del _____
 Planimetria di u.i.u. in Comune di Fasano
 Viale Del Bosco _____ civ. SNC


Identificativi Catastali:
 Sezione: _____
 Foglio: _____
 Particella: _____
 Subalterno: 1

Completata da: _____
 Iscritto all'albo: _____
 Geometri _____
 Prov. Brindisi _____

Scheda n. 1 Scala 1:200

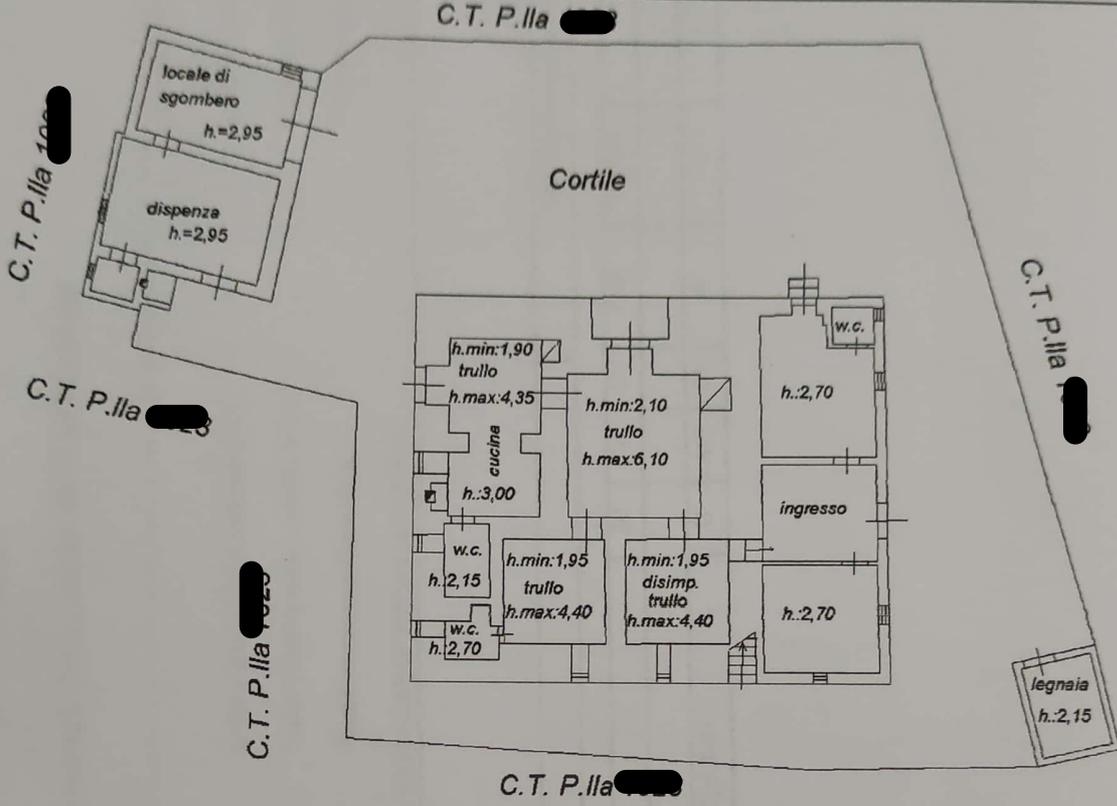

PIANO TERRA

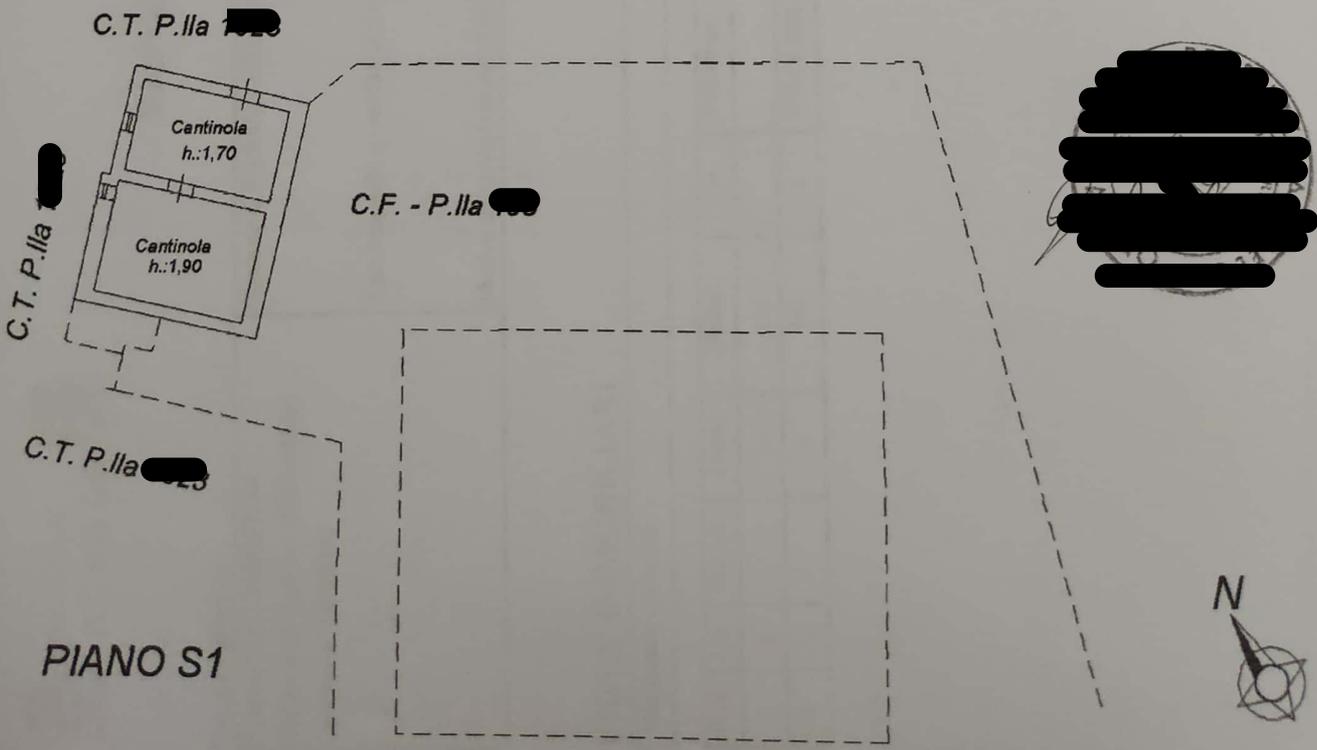

PIANO S1