Ultima planimetria in atti

Data: [redacted]

Totale schede: 1 - Formato di acquisizione: A3(297x420) - Formato stampa richiesto: A4(210x297)

Data: [redacted]

Agenzia delle Entrate

CATASTO FABBRICATI

Ufficio provinciale di

Brindisi

Planimetria	
Scheda 1	Scala 1: 200

Dichiarazione protocollo n. [redacted] del [redacted]

Comune di Fasano

Contrada Matarano civ. NC

Identificativi Catastali:

Sezione:

Foglio: [redacted]

Particella [redacted]

Subalterno: [redacted]

Compilata da: [redacted]

Iscritto all'albo: Ingegneri

Prov. Brindisi N. [redacted]

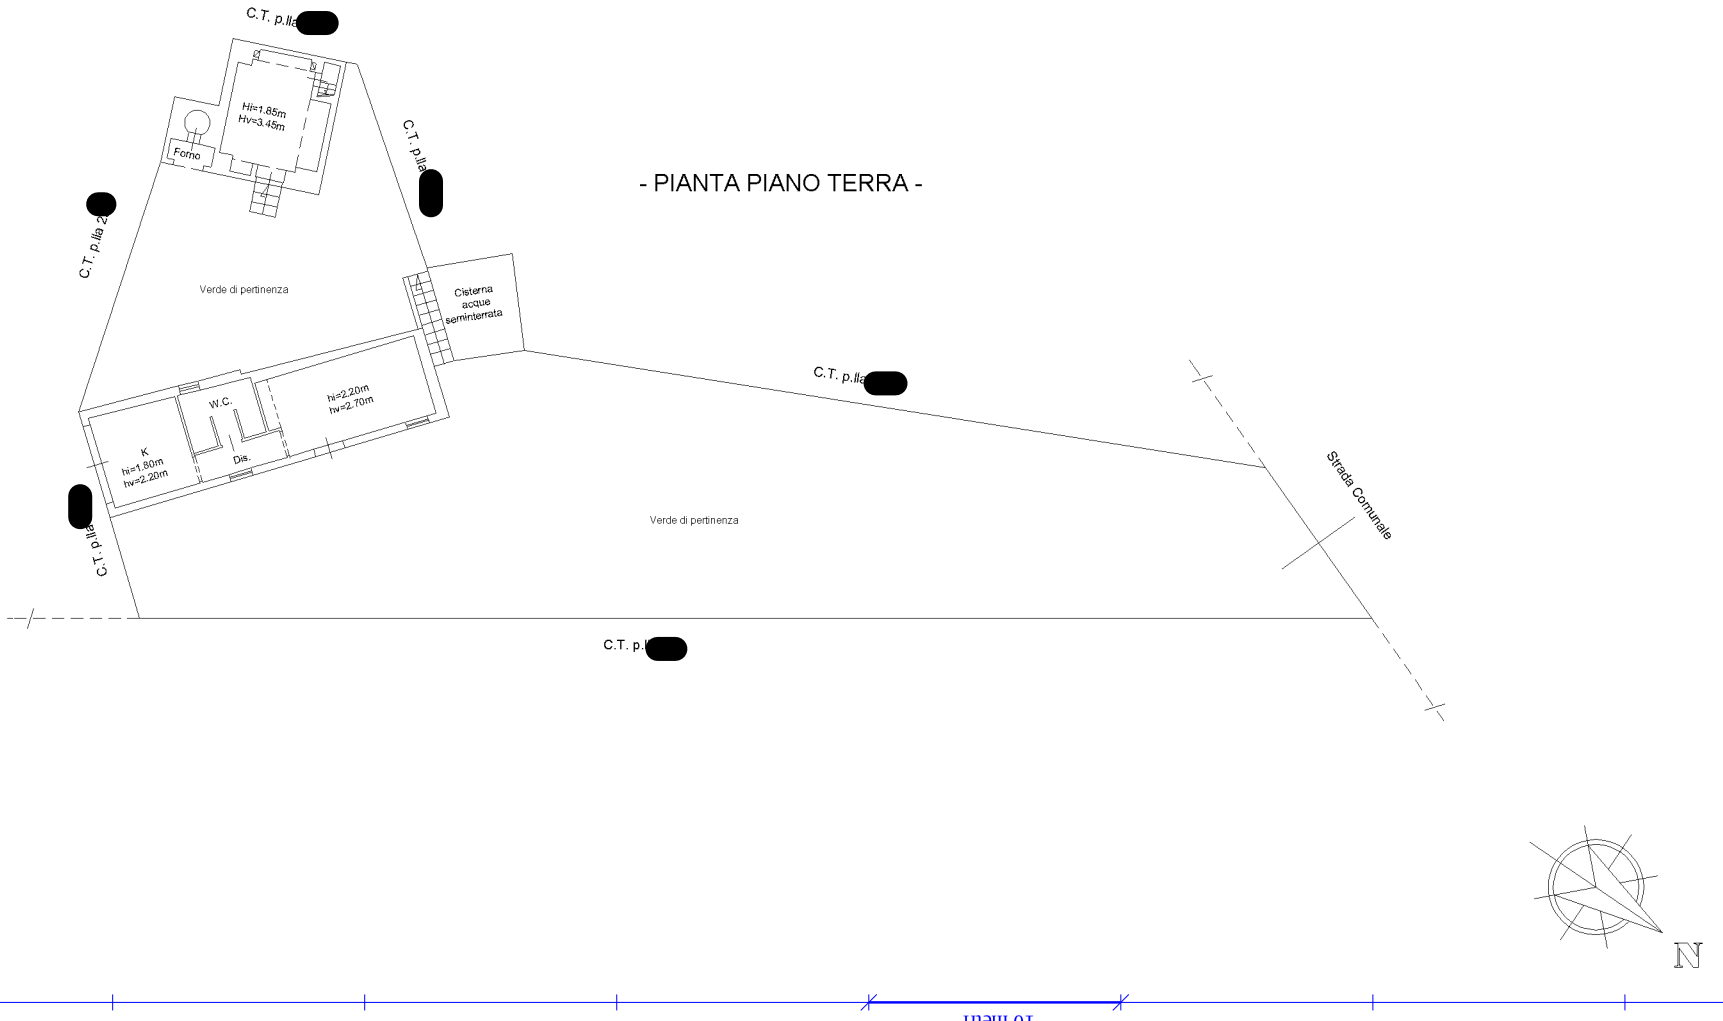

Catasto dei Fabbricati - Situazione al 09/01/2024 - Comune di FASANO(D508) - < Foglio [redacted] - Particella [redacted] - Subalterno 1 >

CONTRADA MATARANO n. NC Piano T